

PROGETTO ARCHITETTONICO
TRIBUNA SUD
PROSPETTI E SEZIONI

SCALA	1:100	FILE	AR9_Gasco_Progetto Tavola 9
-------	-------	------	-----------------------------


Questo elaborato, di Ns. proprietà, non può essere utilizzato salvo che per lo scopo cui è destinato. Non può essere riprodotto, anche parzialmente, né ceduto a terzi senza la Ns. autorizzazione, sotto le comminatorie di Legge.

N.B.: tutte le quote e le indicazioni dovranno essere verificate in corso d'opera con la D.L.
Dove non diversamente specificato le quote dei presenti elaborati sono espresse in centimetri


PROSPETTO SUD SU VIA BORZINI




SEZIONE B-B

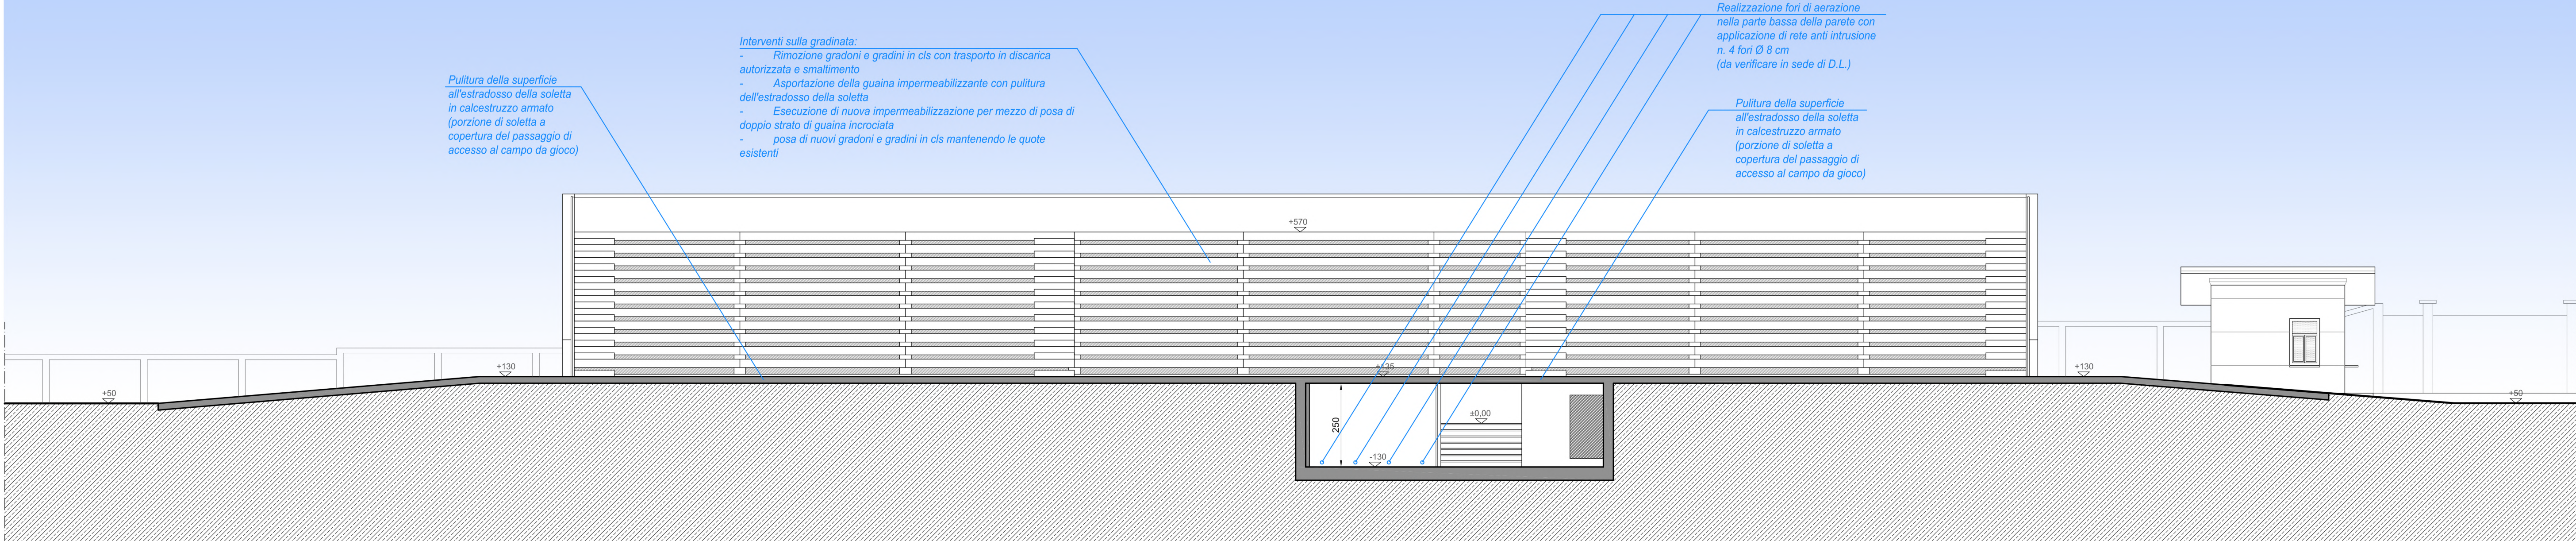

PROSPETTO OVEST

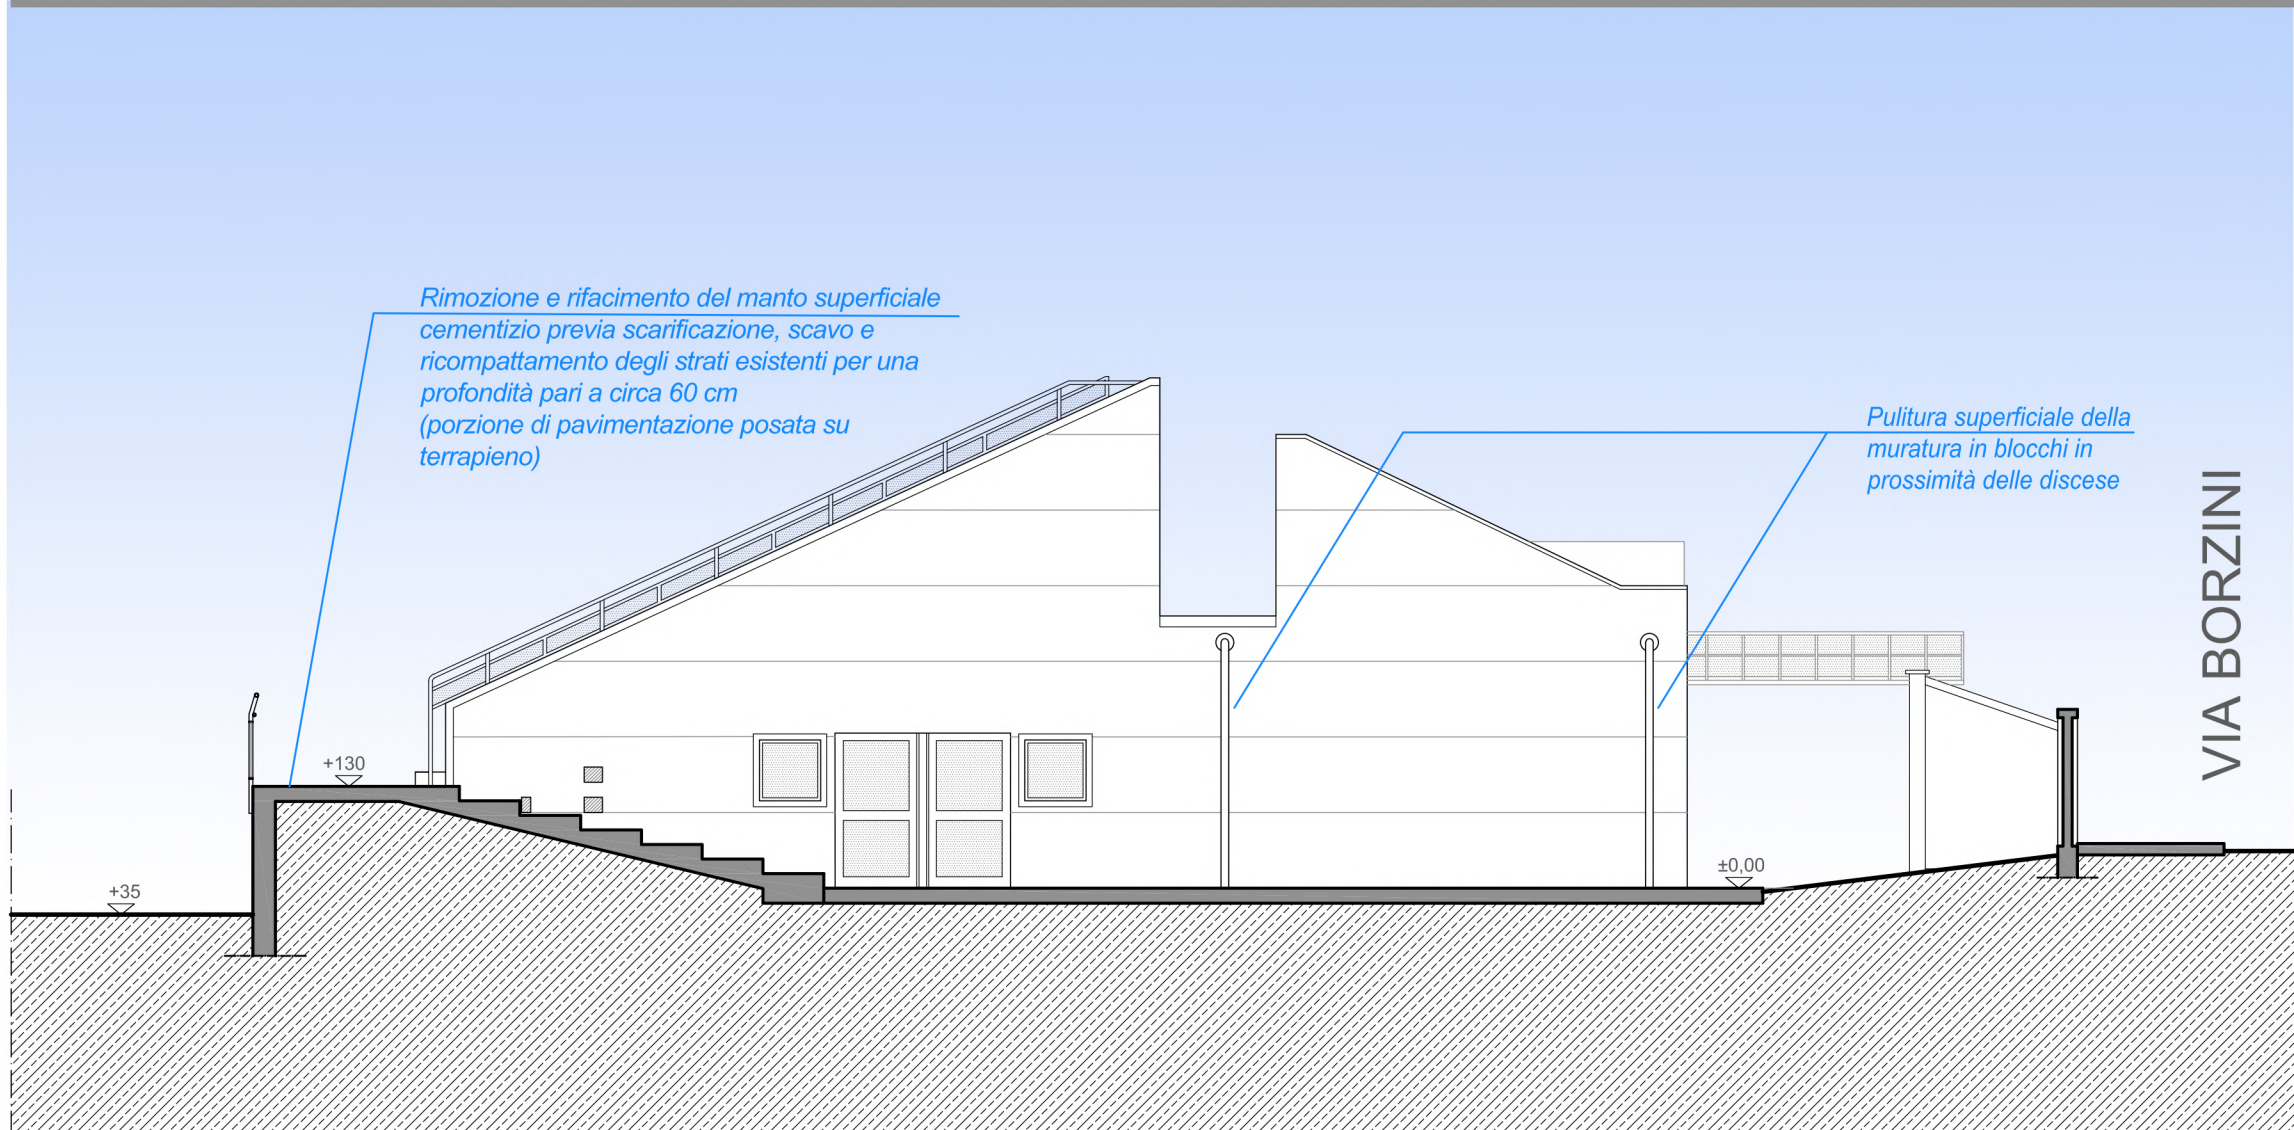

PROSPETTO EST

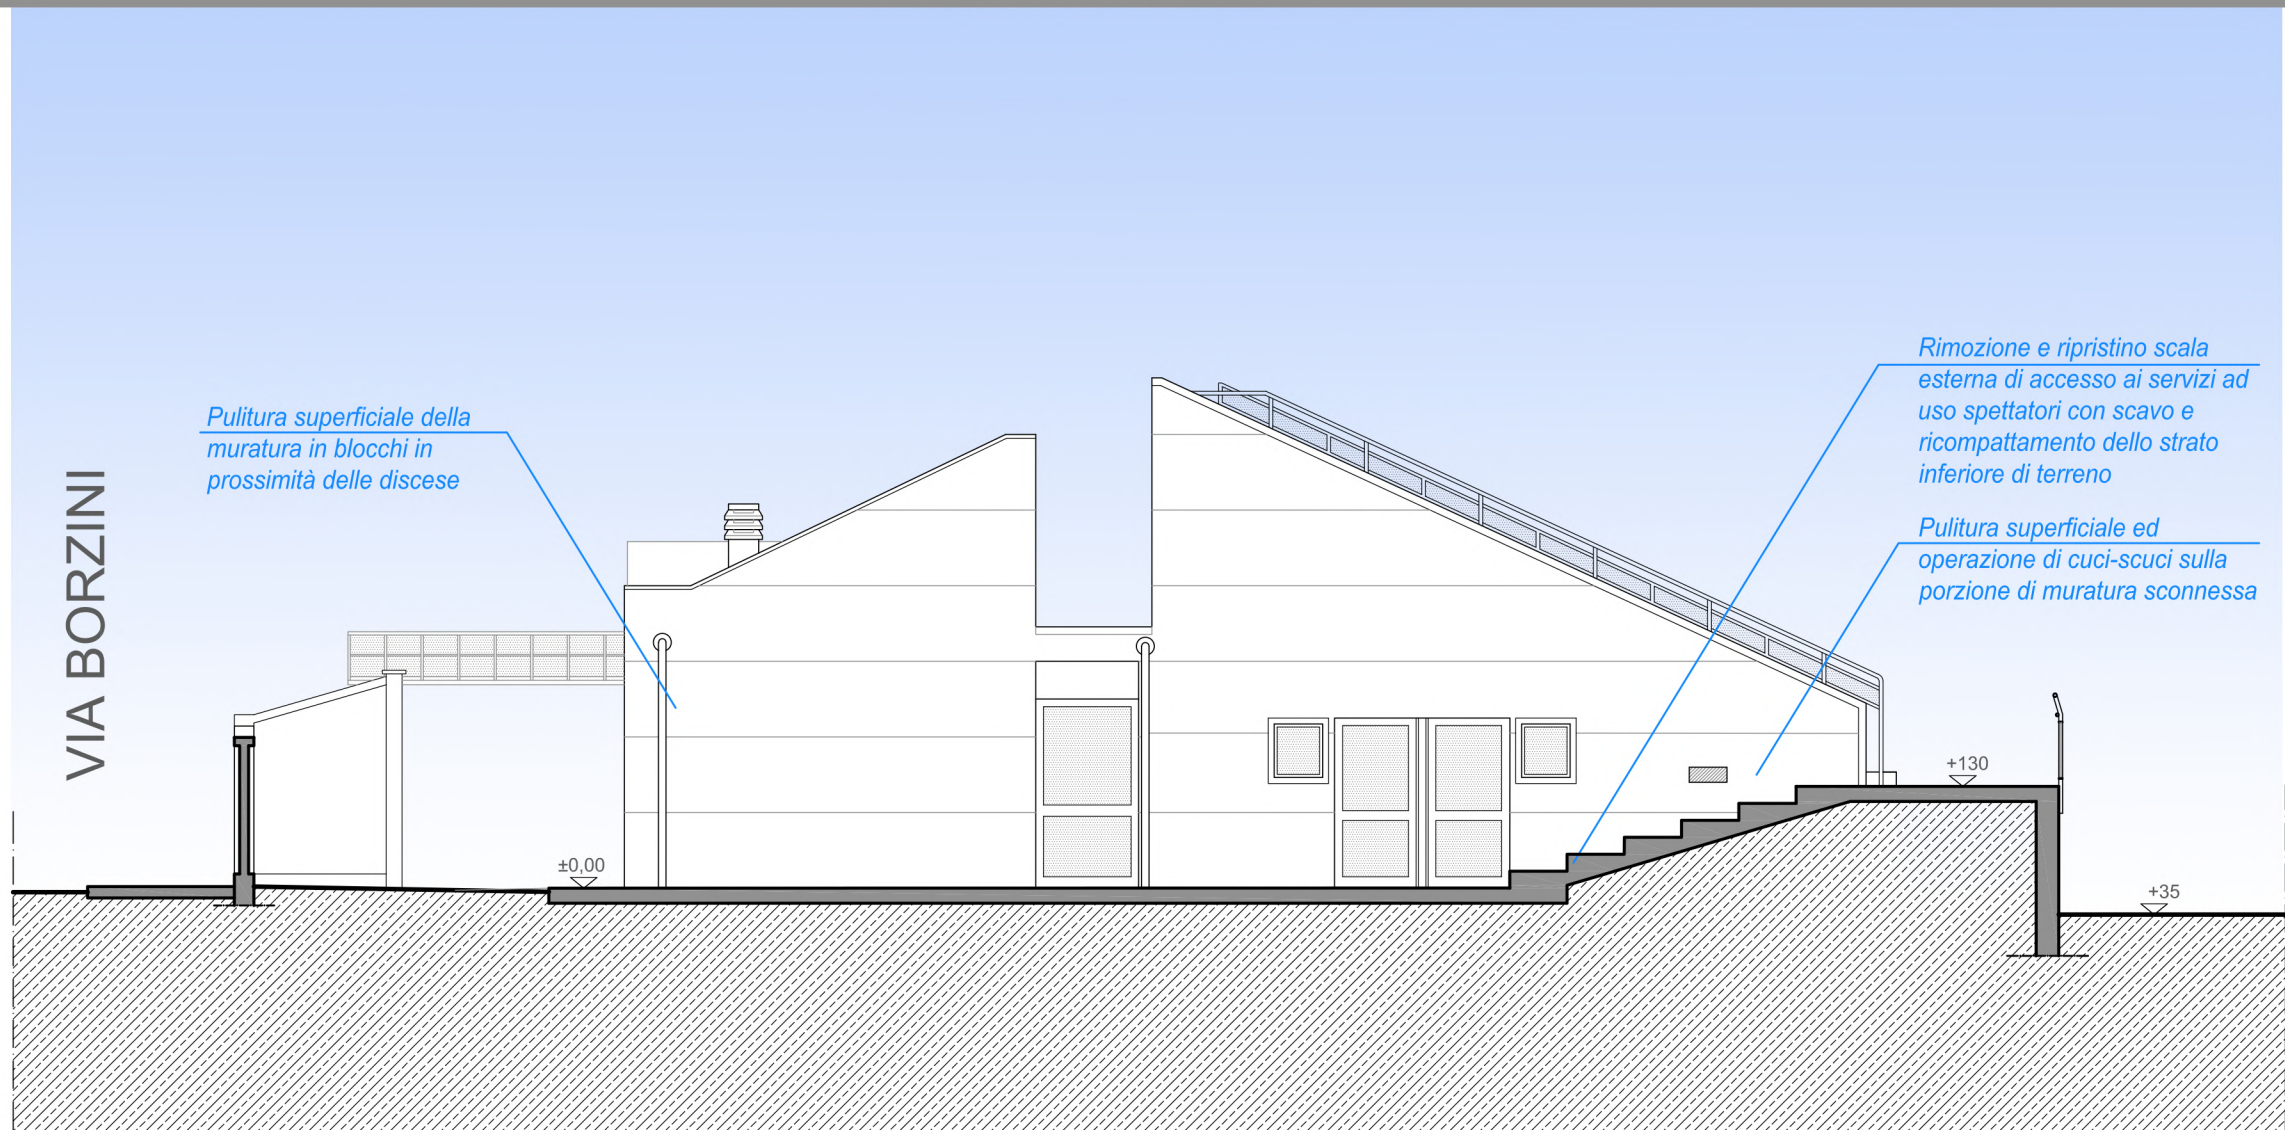

SEZIONE A-A

